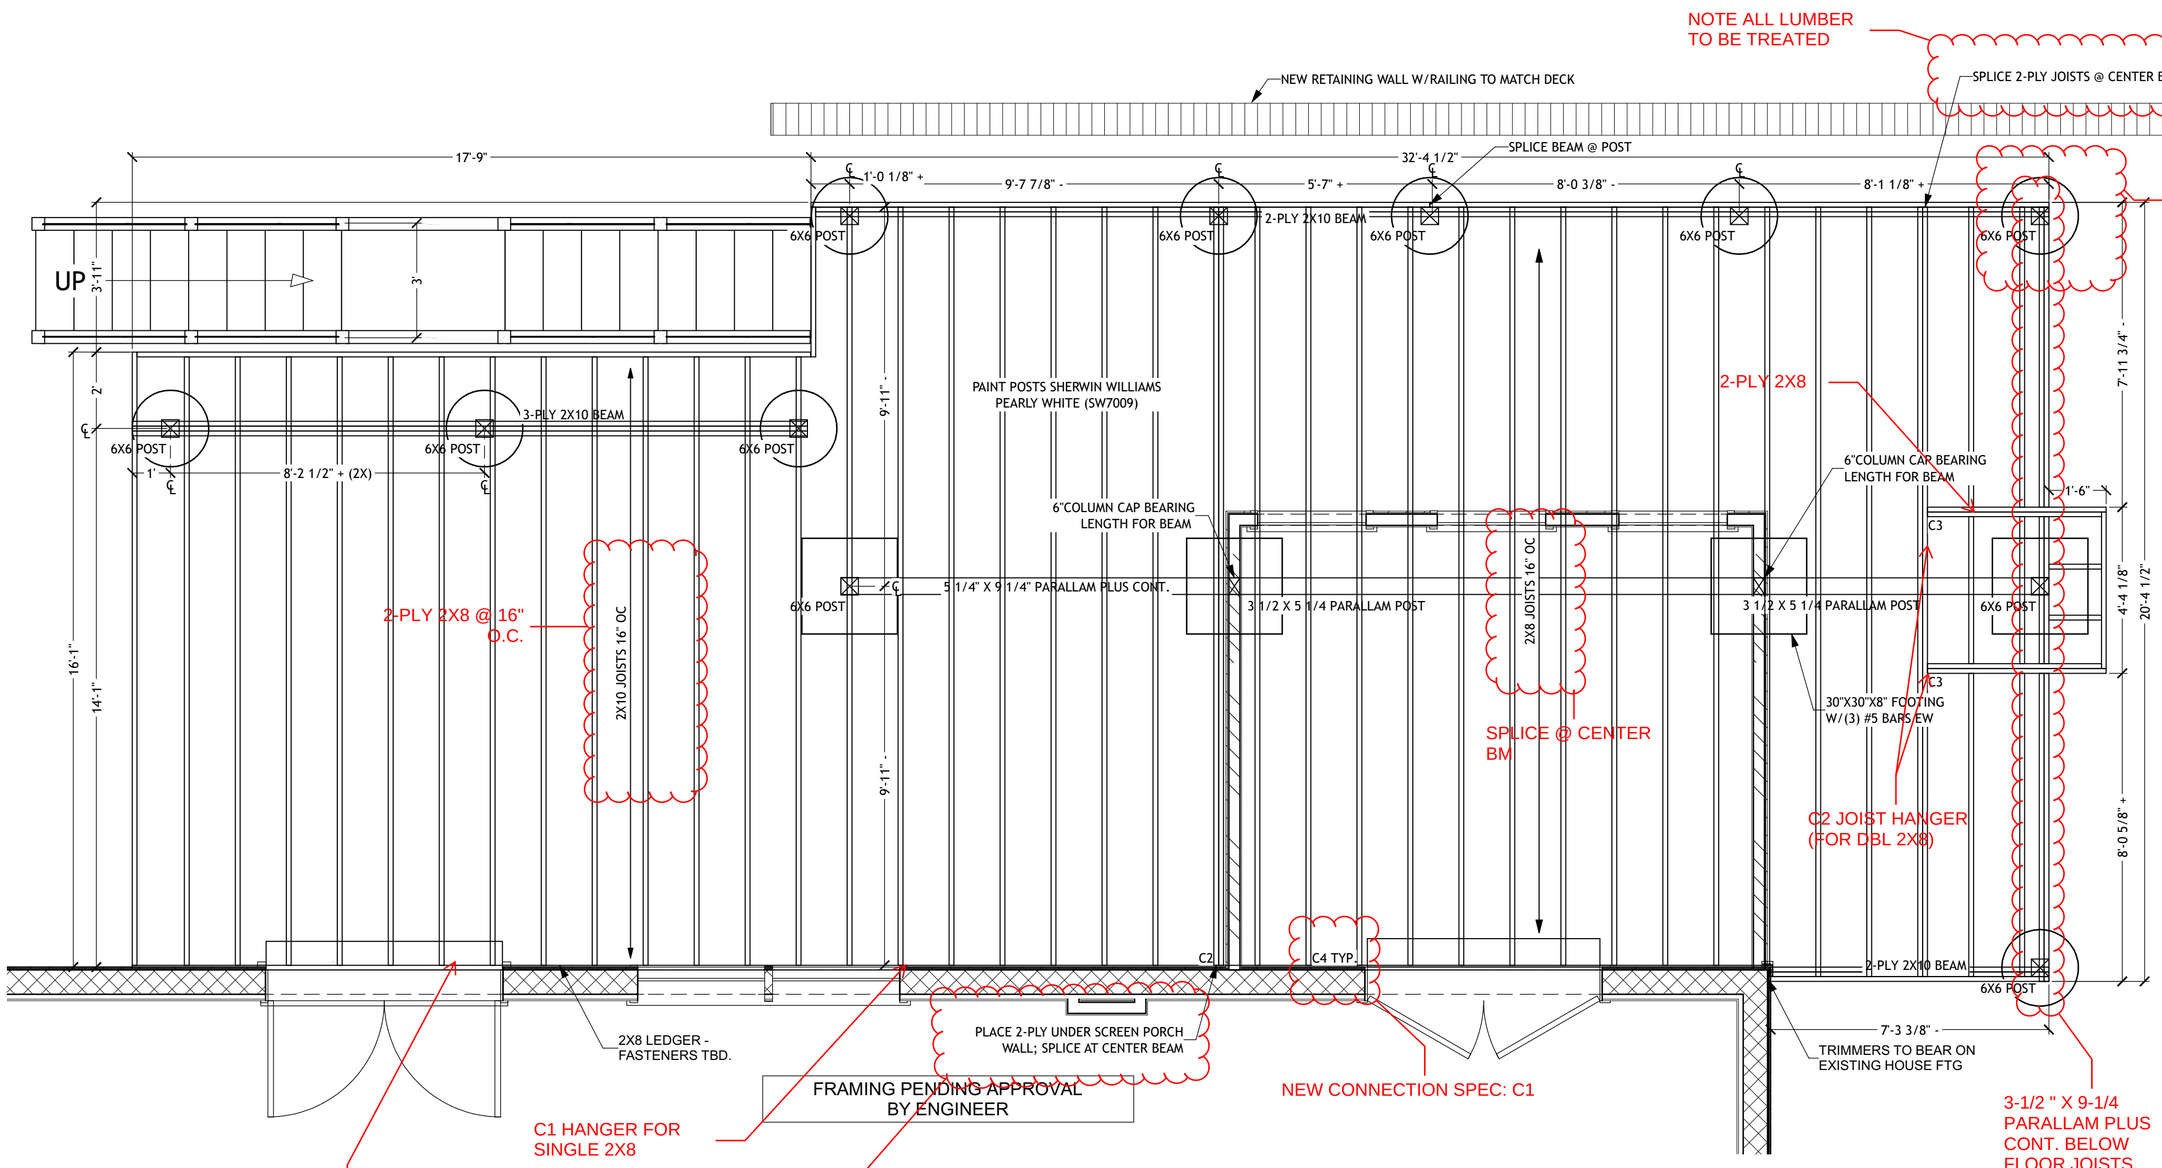

Deck Framing Plan

3/8"=1'-0"

CONNECTOR SCHEDULE
C1: LU26 FACE: (6) 10d X 1.5 MEMBER: (4) 10d X 1.5
C2: LUS26-2 FACE: (4) 10d X 1.5 MEMBER: (3) 10d
C3: LUS28-3 FACE: (6) 16d MEMBER: (4) 16d

CONSTRUCTION SET